

ნავსადგურის გეგმა მ 1 : 5000

ПЛАН ПОРТА М 1 : 5000



შ ა შ 0 ზ ზ ა
 ЧЁРНОЕ МОРЕ

Краткие данные по порталным кранам


Причал №9			
№	Грузоподъемность	Год выпуска	
1.	№09	5/6	1967
2.	№11	5/6	1964
3.	№01	5/6	1968
4.	№14	5/6	1988

Причал №8			
Марка	№	Грузоподъемность	Год выпуска
1.Ганц	№12	5/6 T	1968
2.Альбатрос	№06	10/20 T	1976

Причал №7			
Марка	№	Грузоподъемность	Год выпуска
1.Аист	№17	18/20-32-40 T	2013
2.Альбатрос	№04	10/20 T	1976
3.Аист	№15	18/20-32 T	2009
4.Аист	№16	18/20-32-40 T	2013

Тыловая зона			
Марка	№	Грузоподъемность	Год выпуска
Абус	№05	10T	1967
Альбатрос	№07	10/20 T	1981

Причал №6			
Марка	№	Грузоподъемность	Год выпуска
1.Ганц	№03	05/06 T	1977
2.Альбатрос	№02	10/20 T	1989

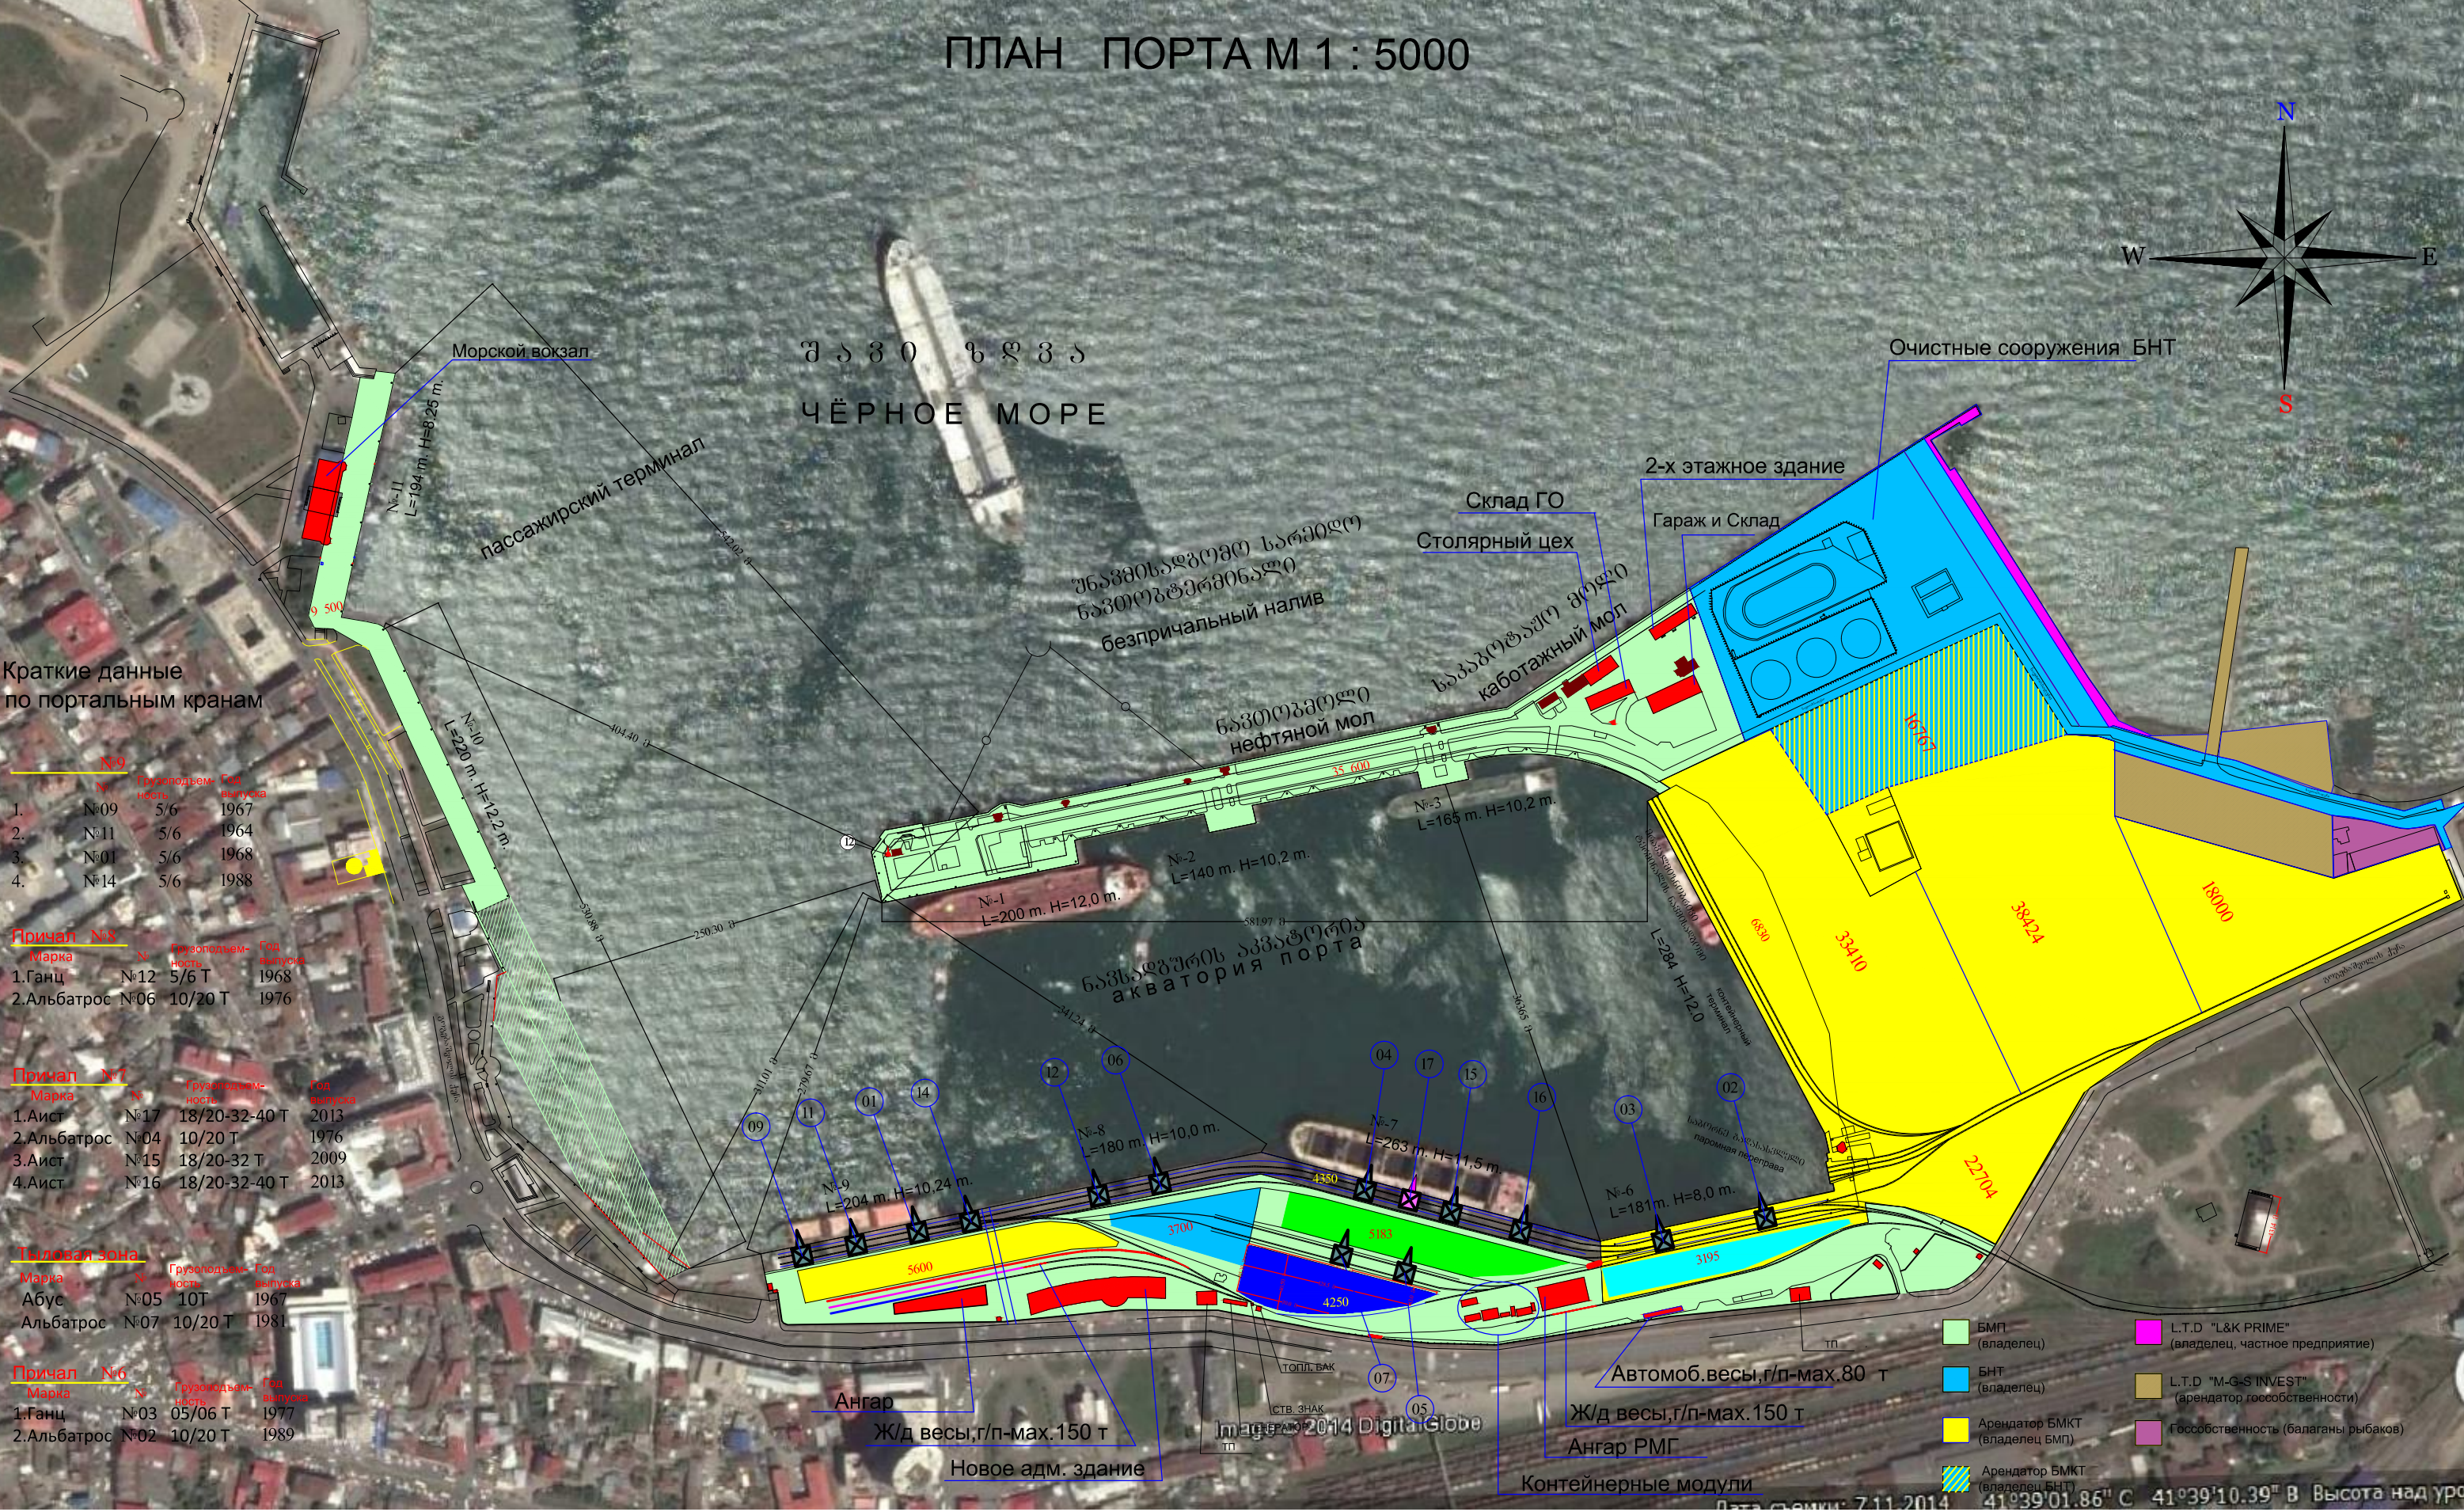

БМП (владелец)	L.T.D "L&K PRIME" (владелец, частное предприятие)
БНТ (владелец)	L.T.D "M-G-S INVEST" (арендатор государственности)
Арендатор БМКТ (владелец БМП)	Государственность (балаганы рыбаков)
Арендатор БМКТ (владелец БНТ)	