
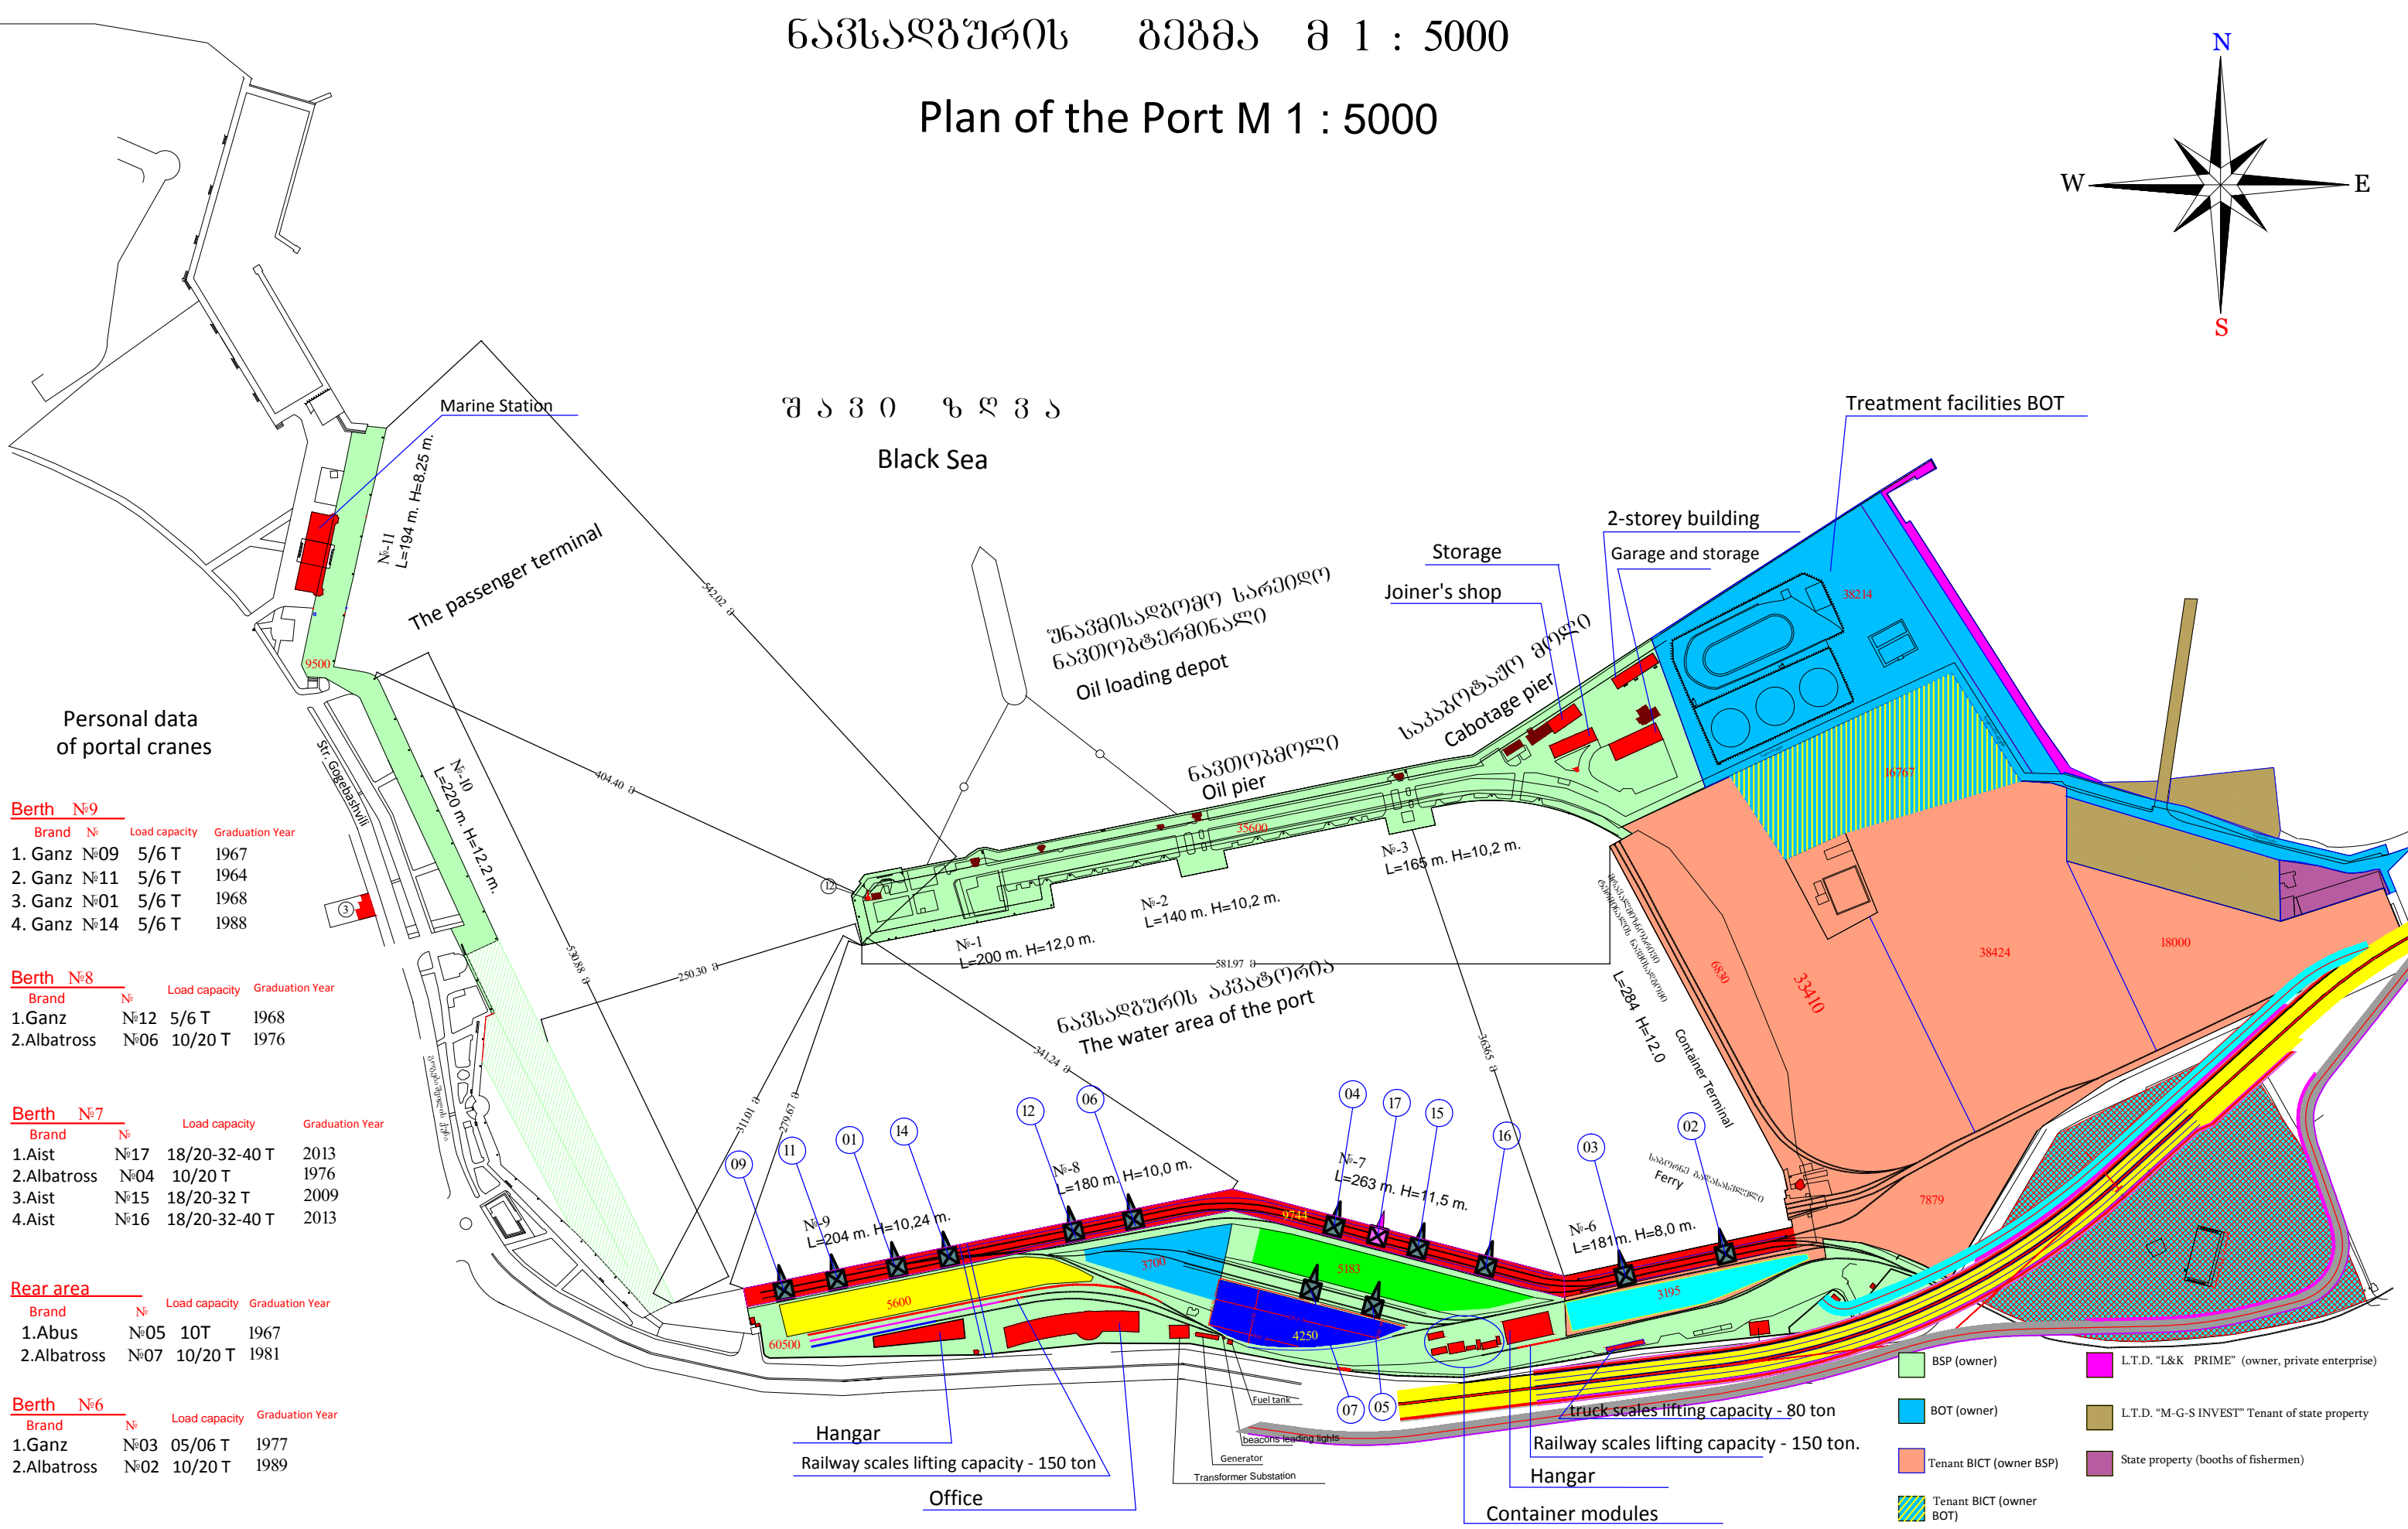


ნავსადგურის გეგმა მ 1 : 5000

Plan of the Port M 1 : 5000

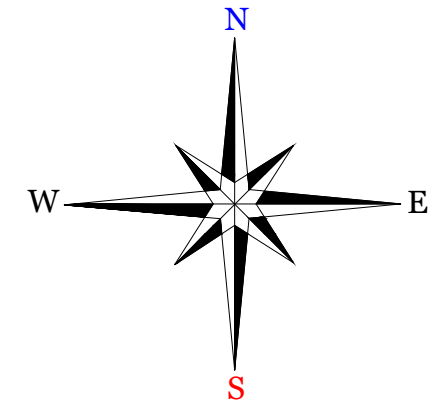

შ ა ვ ი ზ ღ ვ ა
Black Sea

Personal data of portal cranes

Berth №9

Brand	№	Load capacity	Graduation Year
1. Ganz	№09	5/6 T	1967
2. Ganz	№11	5/6 T	1964
3. Ganz	№01	5/6 T	1968
4. Ganz	№14	5/6 T	1988

Berth №8

Brand	№	Load capacity	Graduation Year
1. Ganz	№12	5/6 T	1968
2. Albatross	№06	10/20 T	1976

Berth №7

Brand	№	Load capacity	Graduation Year
1. Aist	№17	18/20-32-40 T	2013
2. Albatross	№04	10/20 T	1976
3. Aist	№15	18/20-32 T	2009
4. Aist	№16	18/20-32-40 T	2013

Rear area

Brand	№	Load capacity	Graduation Year
1. Abus	№05	10T	1967
2. Albatross	№07	10/20 T	1981

Berth №6

Brand	№	Load capacity	Graduation Year
1. Ganz	№03	05/06 T	1977
2. Albatross	№02	10/20 T	1989

BSP (owner)	L.T.D. "L&K PRIME" (owner, private enterprise)
BOT (owner)	L.T.D. "M-G-S INVEST" Tenant of state property
Tenant BICT (owner BSP)	State property (booths of fishermen)
Tenant BICT (owner BOT)	

Hangar
Railway scales lifting capacity - 150 ton
Office

truck scales lifting capacity - 80 ton
Railway scales lifting capacity - 150 ton.
Hangar
Container modules

Fuel tank
beacons leading lights
Generator
Transformer Substation

Container Terminal
Ferry

Treatment facilities BOT

Storage
Joiner's shop

2-storey building
Garage and storage

შნავმისადგომო სარმილო
ნავთობტერმინალი
Oil loading depot

საბაკოტაჟო მილი
Cabotage pier

ნავთობმილი
Oil pier

ნავსადგურის აკვატორია
The water area of the port

The passenger terminal

Marine Station

Str. Gogebashvili