საწარმოო-სანიაღვრე წყლების ჭების კოორდინატები UTM WGS 1984 Zone 37		
ჭის №	X	Y
ქ-1	721315.014	4613898.135
ქ-2	721346.491	4613906.207
ქ-3	721377.979	4613914.257
ქ-4	721409.470	4613922.326
ქ-5	721440.960	4613930.382
ქ-6	721472.390	4613938.432
ქ-7	721486.087	4613931.463
ქ-8	721520.020	4613933.588
ქ-9	721553.949	4613935.787
ქ-10	721588.879	4613938.005
ქ-11	721607.851	4613939.241
ქ-12	721640.531	4613946.605
ქ-13	721672.234	4613953.746
ქ-14.1	721718.027	4613964.095
ქ-14.2	721721.698	4613974.562
ქ-15	721707.908	4614006.756
ქ-16	721694.002	4614039.348
ქ-17	721711.929	4614120.009
ქ-18	721743.875	4614141.510
ქ-19	721767.704	4614199.949
ქ-20	721781.160	4614206.556
ქ-21	721791.445	4614205.867
ქ-22	721846.106	4614230.151
ქ-23	721901.970	4614254.574
ქ-24	721898.011	4614269.507

შავი ზღვა

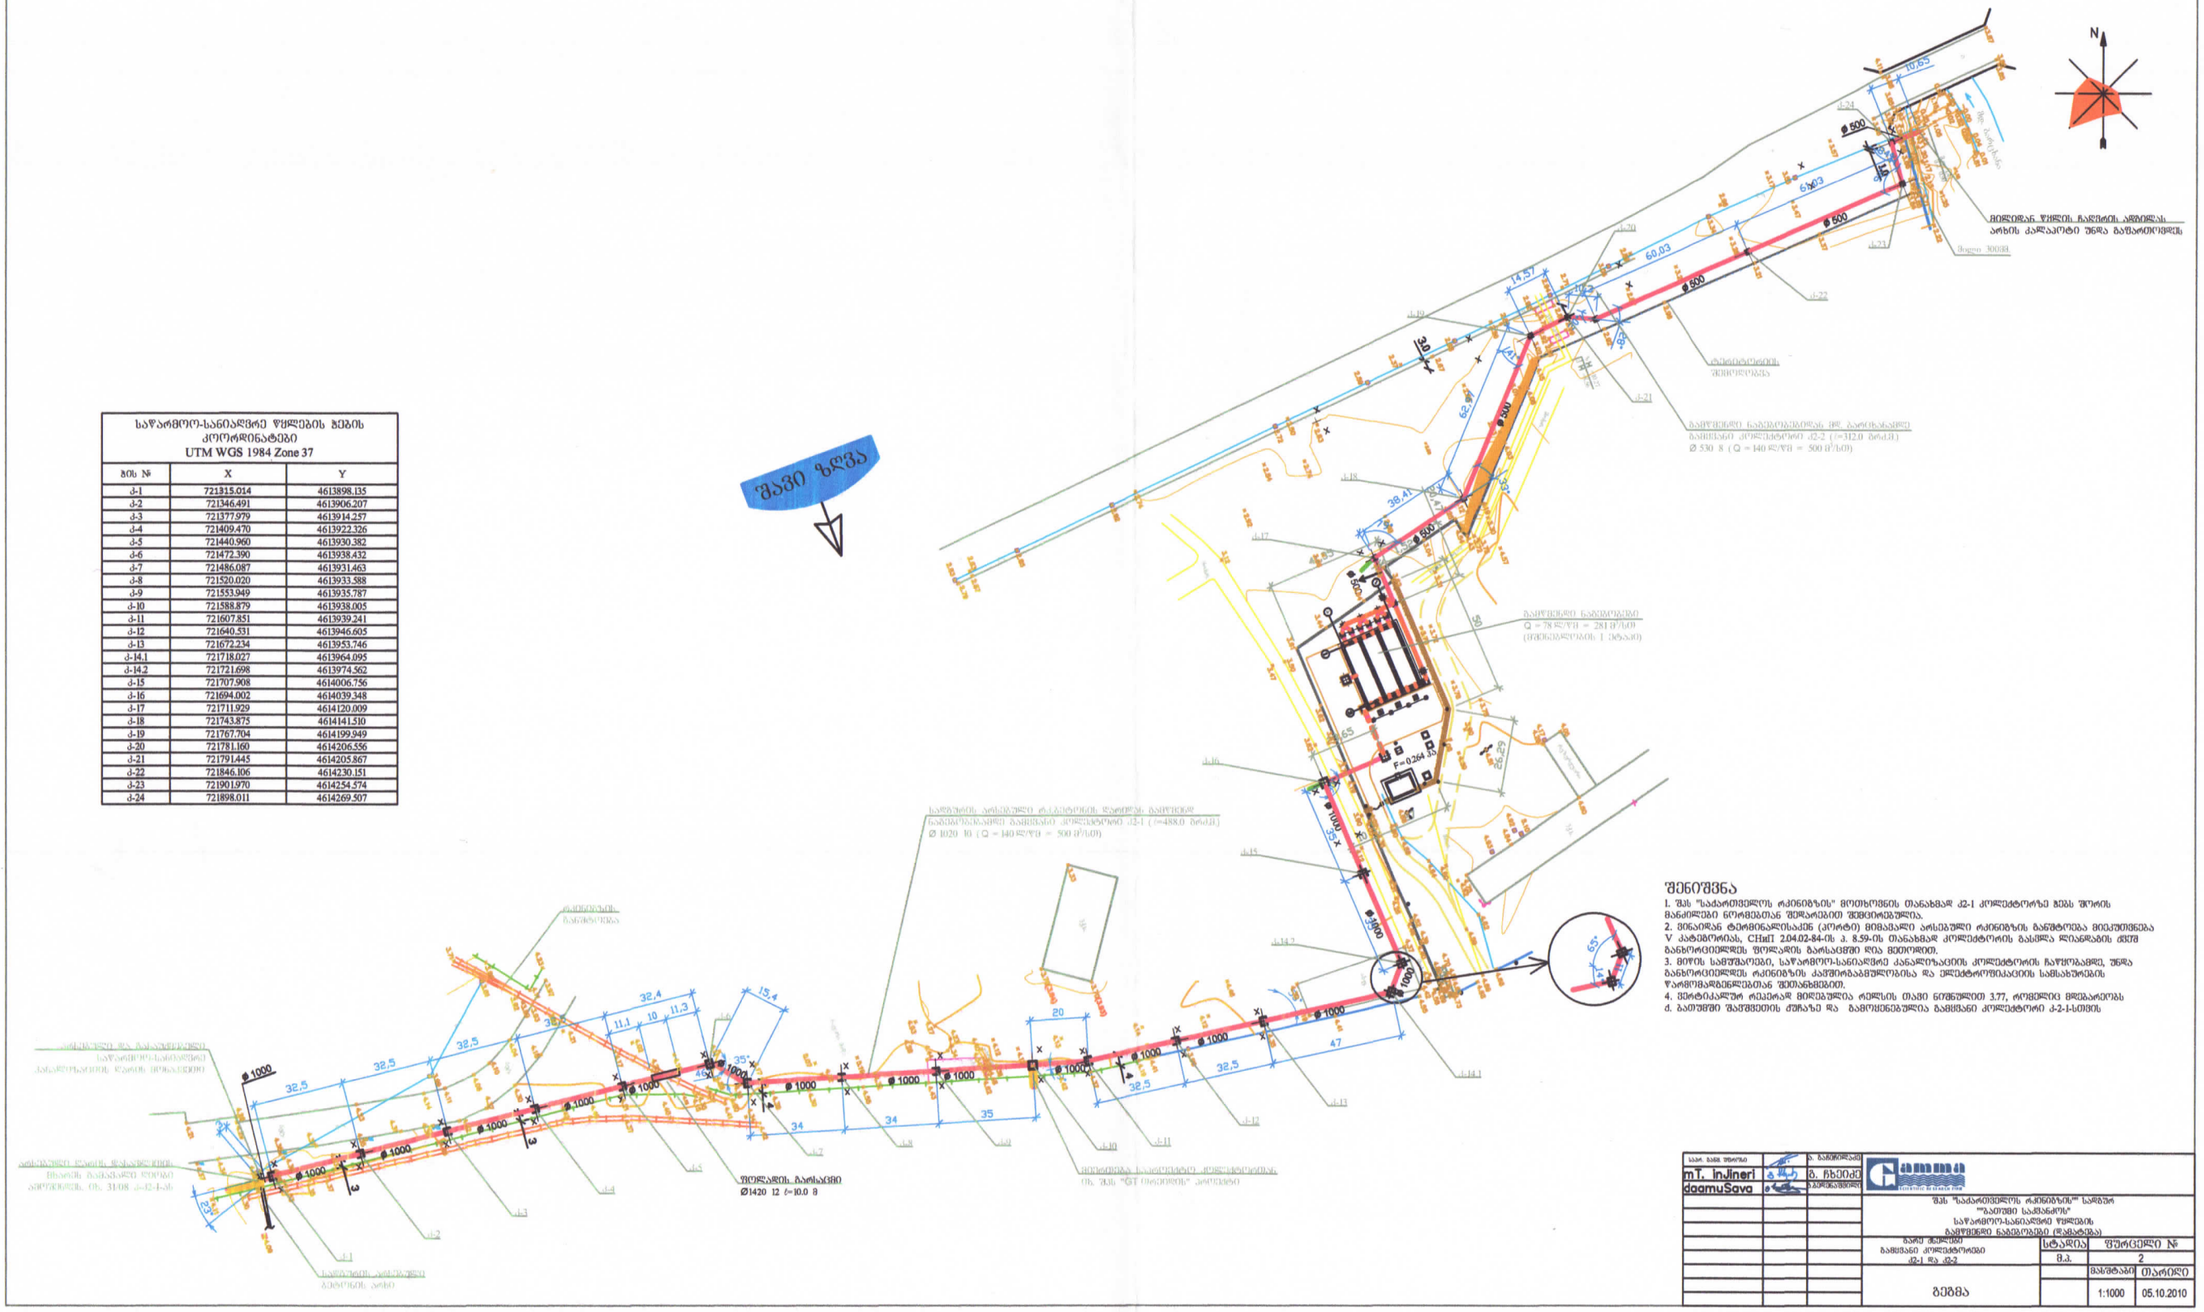

შენიშვნა

1. შპს "საქართველოს რკინიგზის" მოთხოვნის თანახმად ქ2-1 კოლექტორზე ჭებს შორის მანძილები ნორმებისგან შეზღუდვით შემოიფარგლება.
2. მინიჭებულ ტერმინალის(ტორტი) მიმდებარე არსებული რკინიგზის განშტოება მიექვემდებარება V კატეგორიას, СНиП 2.04.02-84-ის პ. 8.59-ის თანახმად კოლექტორის ბასრული ღრმა ბანქორციელების შეზღუდვის გარსაცმი და მეთოდით.
3. მიწის სამუშაოები, საწარმოო-სანიაღვრე კანალიზაციის კოლექტორის ჩაწყობამდე, შეხა ბანქორციელების რკინიგზის კაშორებაბამულებისა და ელექტროფიკაციის სამსახურების წარმომადგენლებთან შეთანხმებით.
4. მორტიკალურ რეპერად მიღებულია რელსის თავი ნიშნულით 3.77, რომელიც მდებარეობს ქ. ბათუმში შარშეთის ქუჩაზე და ბამოქცნებულია ბაძცნი კოლექტორი ქ-2-1-ს.

სამ. ხელმძღვანელი		გ. ბაბილოდე	შპს "საქართველოს რკინიგზის" სარდაფი "ბათუმი სამანი" საწარმოო-სანიაღვრე წყლების გამწმენდი ნაგებობები (წყალტუბო)		
mT. inJineri					
daamuSava		გ. ჩხეიძე			